

LEGENDA:

- Delimitação da Área de Intervenção
 - Limite de Domínio Público Hídrico
 - Limite de Domínio Privado do Estado
 - Limite do U.O.P.G. 18
 - Limite do P.O.O.C.
- REDE NATURA 2000:
- - - Limite do Sítio Classificado - 1ª Fase - Arrábida/Espinhel
 - Limite do Sítio Classificado - 2ª Fase - Ferro/Lagoa de albufeira
- CONVENÇÃO DE RAMSAR:
- Limite do Sítio RAMSAR - Lagoa de Albufeira
- LIMITE DAS ÁREAS INUNDAVEIS:
- Ribeira da Sachola
 - Ribeira da Aiana
- CLASSIFICAÇÃO ACÚSTICA:
- Zonas Sensíveis
 - Zonas Mistas
- Definição das Áreas Sujeitas a Planos de Fomento
- Definição das Unidades de Execução
- PP/UE Áreas Sujeitas a Plano de Fomento ou Unidade de Execução
- Definição do Núcleo Náutico
- ETAR ETAR da Lagoa de Albufeira e Aldeia do Meço
- Estações Elevatórias
- Estacionamentos
- Equipamentos/ Turismo
- Construções a Reabilitar
- SOLO URBANIZADO:
- Espaços Residenciais D1 - 20 fogos/ha
 - Espaços Residenciais D2 - 15 fogos/ha
 - Espaços Verdes - V1
 - Espaços de Uso Especial - EE 1
- SOLO URBANIZÁVEL:
- Espaços Residenciais Programados D3 - 15 fogos/ha
 - Espaços Residenciais Programados D4 - 5 fogos/ha (10 fogos/ha)
 - Espaços Verdes - V2
 - Espaços de Uso Especial - EE 2
 - Espaços de Uso Especial - EE 3
 - Espaços de Uso Especial - EE 4
- SOLO RURAL:
- Espaços Naturais
 - Espaços Agrícolas/Florestais
 - Espaço Turístico
- ESTRUTURA VIÁRIA:
- Vias principais de acesso (V1A-a)
 - Vias principais de acesso (V1B-a)
 - Vias de distribuição (V2A-a)
 - Vias de distribuição (V2B-a)
 - Vias de distribuição (V2C)
 - Vias Locais principais
 - Caminho de peões
 - Vias existentes
 - EN 377 e faixa de proteção


OCEANO ATLÂNTICO

LAGOA DE ALBUFEIRA

Cabeço da Flauta


ZONA NASCENTE SACHOLA

ZONA POENTE MURTINHAIS

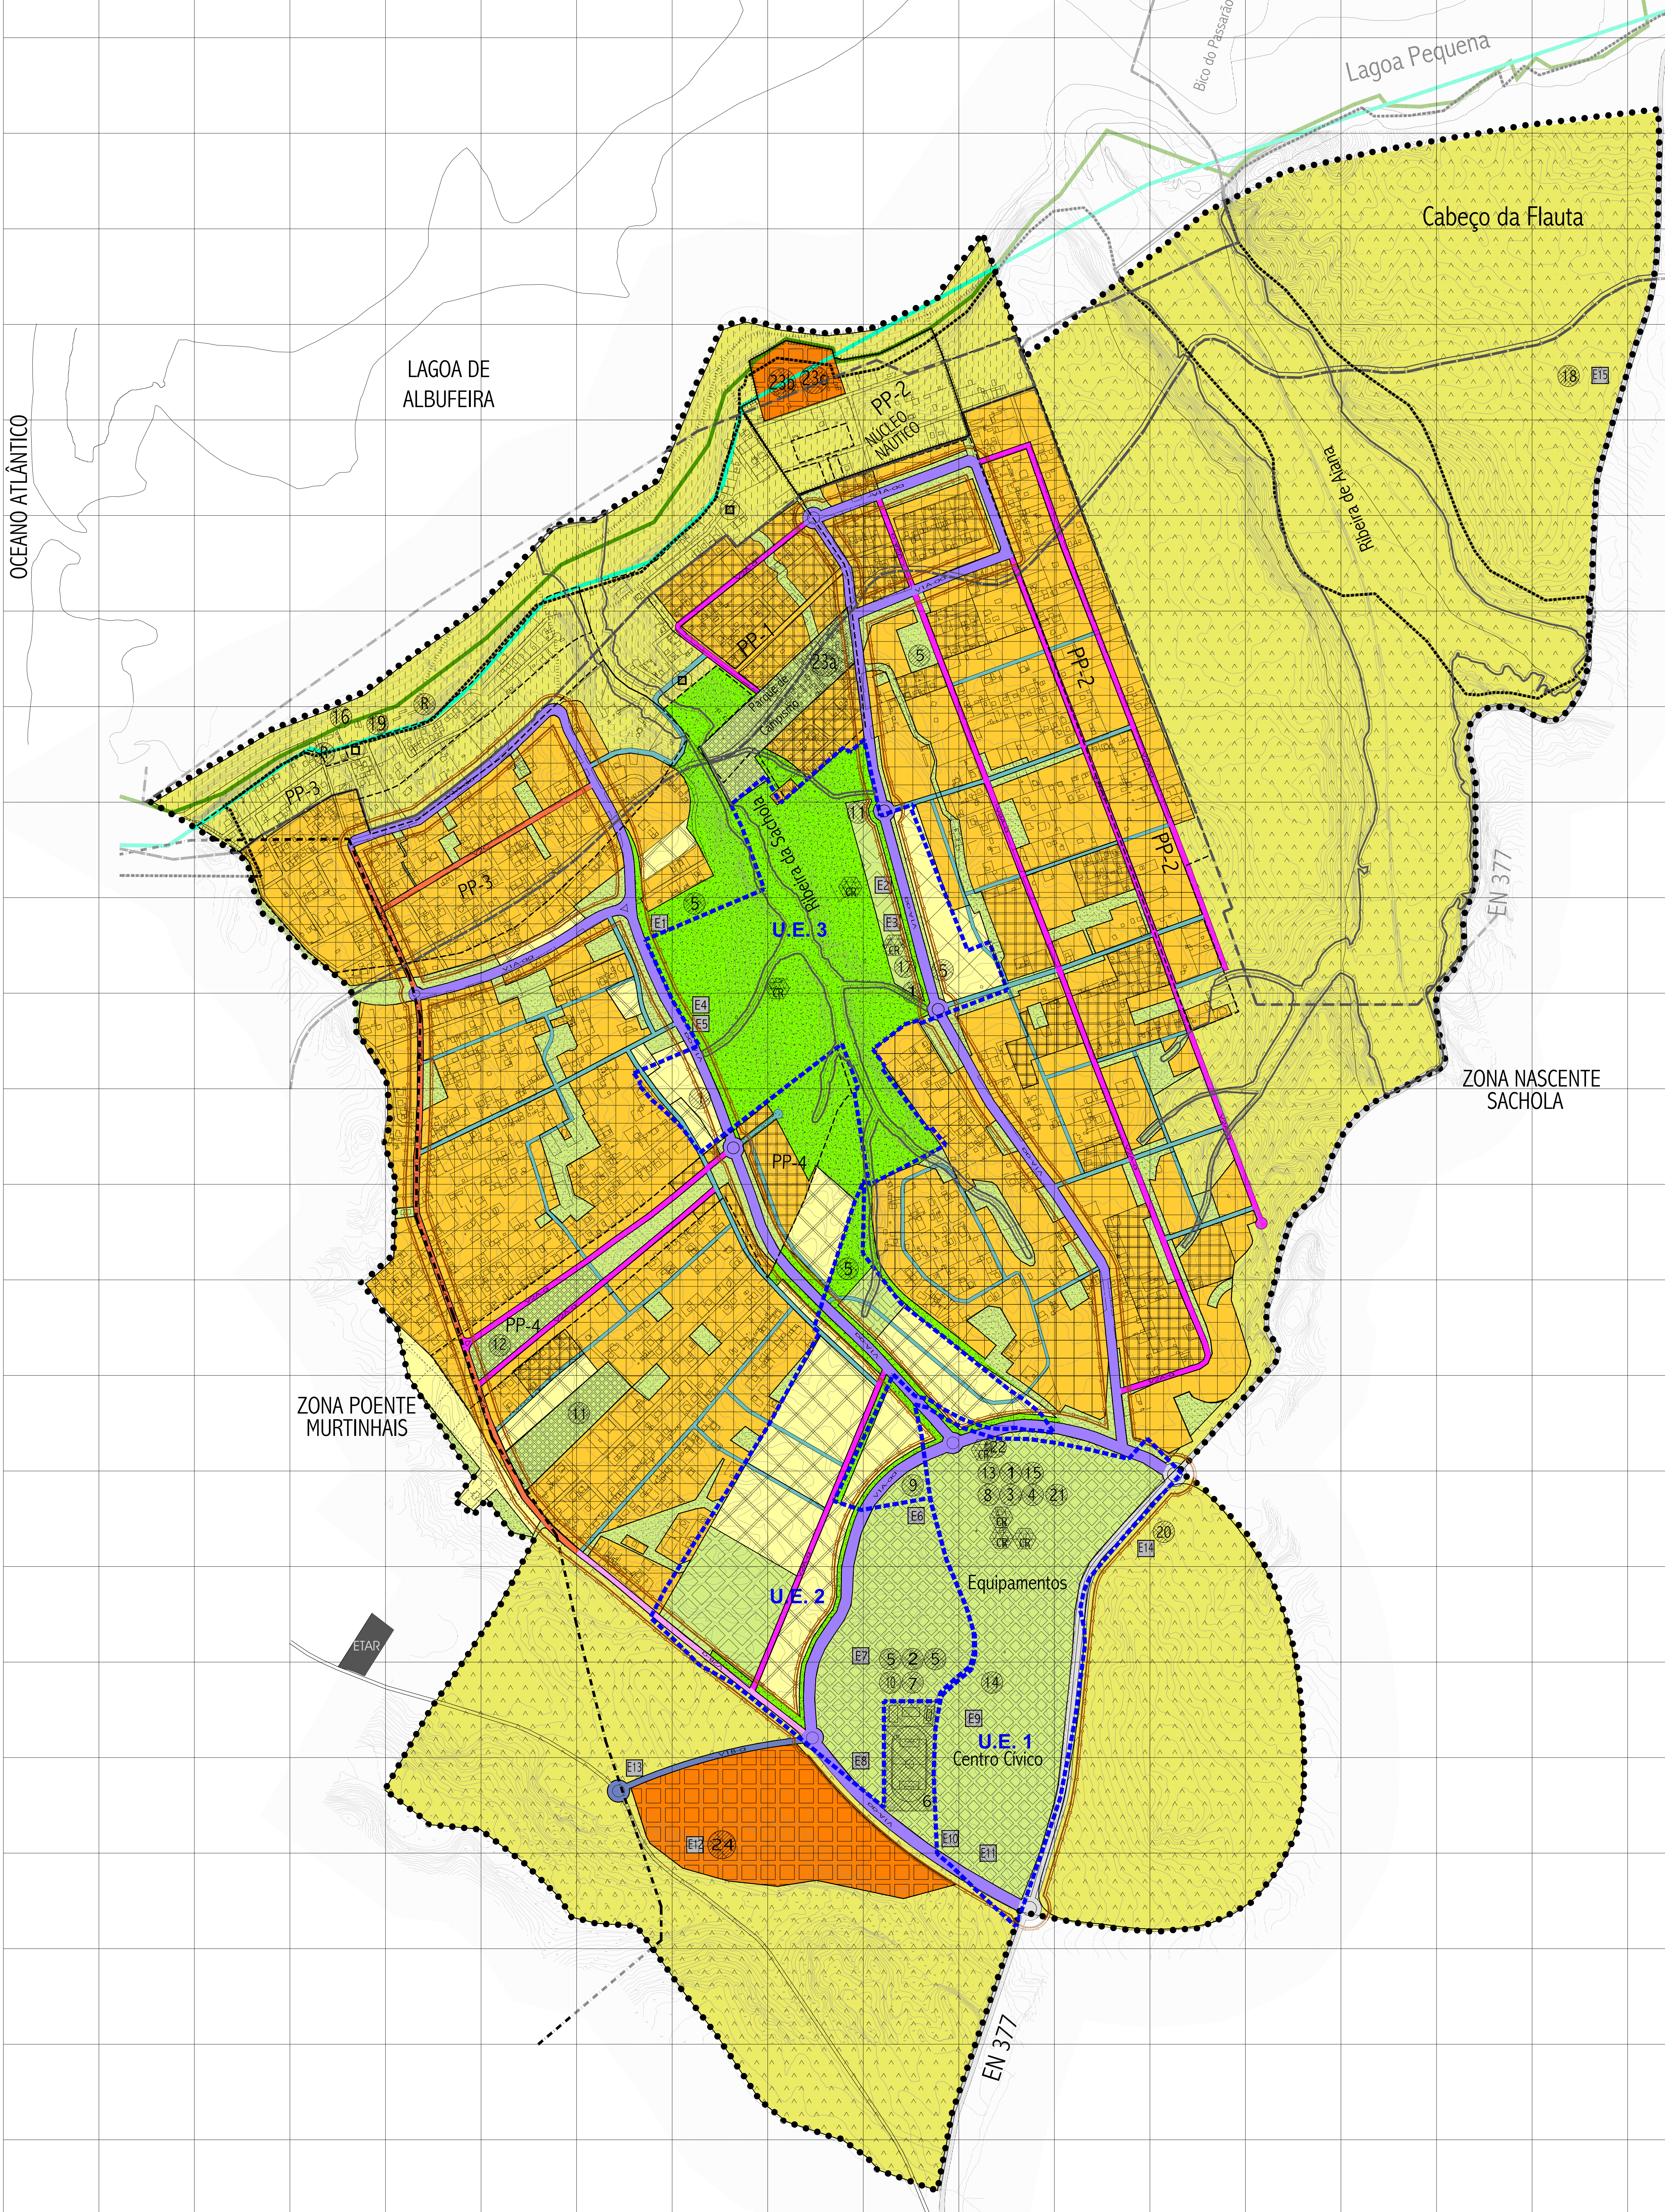

CLASSIFICAÇÃO	QUALIFICAÇÃO		Área (ha)	Nº Fogos Existentes (a)	Nº Fogos Propostos (b)	Unidades de Alojamento (c)	Fogos (Turismo) (d)	Total (e) = (a) + (b) + (c) + (d)	
	CATEGORIAS OPERATIVAS	CATEGORIAS FUNCIONAIS							
SOLO URBANO	SOLO URBANIZADO	Espaços Residenciais D1 D2	205	1298	1942			3 240	
		Espaços Verdes - V1	12,4						
		Espaços de Uso Especial- EE 1	8						
	SOLO URBANIZÁVEL	Espaços Residenciais Programados D3 D4	35,4	13	473			486	
		Espaços Verdes - V2	41	2**				2	
		Espaços de Uso Especial- EE 2	41,5	8				8	
	Espaços de Uso Especial- EE 3	6,6		99			99		
	Espaços de Uso Especial- EE 4	2	1**				1		
SOLO RURAL	CATEGORIA								
	ESPAÇOS NATURAIS		65,1	87**					
	ESPAÇOS AGRÍCOLAS OU FLORESTAIS		255						
	ESPAÇO TURÍSTICO		14				200 (quartos)		
TOTALS			686	1322	2514	200 (quartos)	3836		
Nº de Fogos Existentes - SOLO URBANO		Solo Urbanizado						1298	
		Solo Urbanizável						24	
Nº de Fogos Propostos - SOLO URBANO		Solo Urbanizado						1942	
		Solo Urbanizável						572	
Nº Total de Fogos							3836		
Densidade							15 fogos/ha		

EQUIPAMENTOS	nº	Designação	Unid.
1	3	Equipamento de Apoio à Criança	3
2	1	Escola básica 1, 2, 3 com ATL	1
3	1	Extensão de Saúde	1
4	1	Farmácia	1
5	6	Pequenos Campos de Jogos	6
6	1	Grande Campo de Jogos	1
7	1	Pavilhão Desportivo	1
8	1	Piscina Coberta de Dimensão Reduzida	1
9	1	Posto de Correios	1
10	1	Mercado do Levante	1
11	2	Proteção Civil - Bombeiros	2
12	1	Centro de Apoio à 3ª Idade - Centro de dia de Apoio Domiliário	1
13	1	Culto - Igreja	1
14	1	Residência de Idosos	1
15	1	Transportes / Terminal	1
16	1	Área Mista - Equipamentos/Comércio/Serviços	1
17	1	Casa do Infante	1
18	1	Lar de 3ª Idade	1
19	1	Parque Ambiental	1
20	1	Escola de Surf	1
21	1	Unidade de Saúde e Bem-Estar	1
22	1	Equipamento - Espaço Cultural	1
23	3	Espaço Comercial/Serviços	3
24	1	Restaurante de Apoio ao Espaço Natural	1

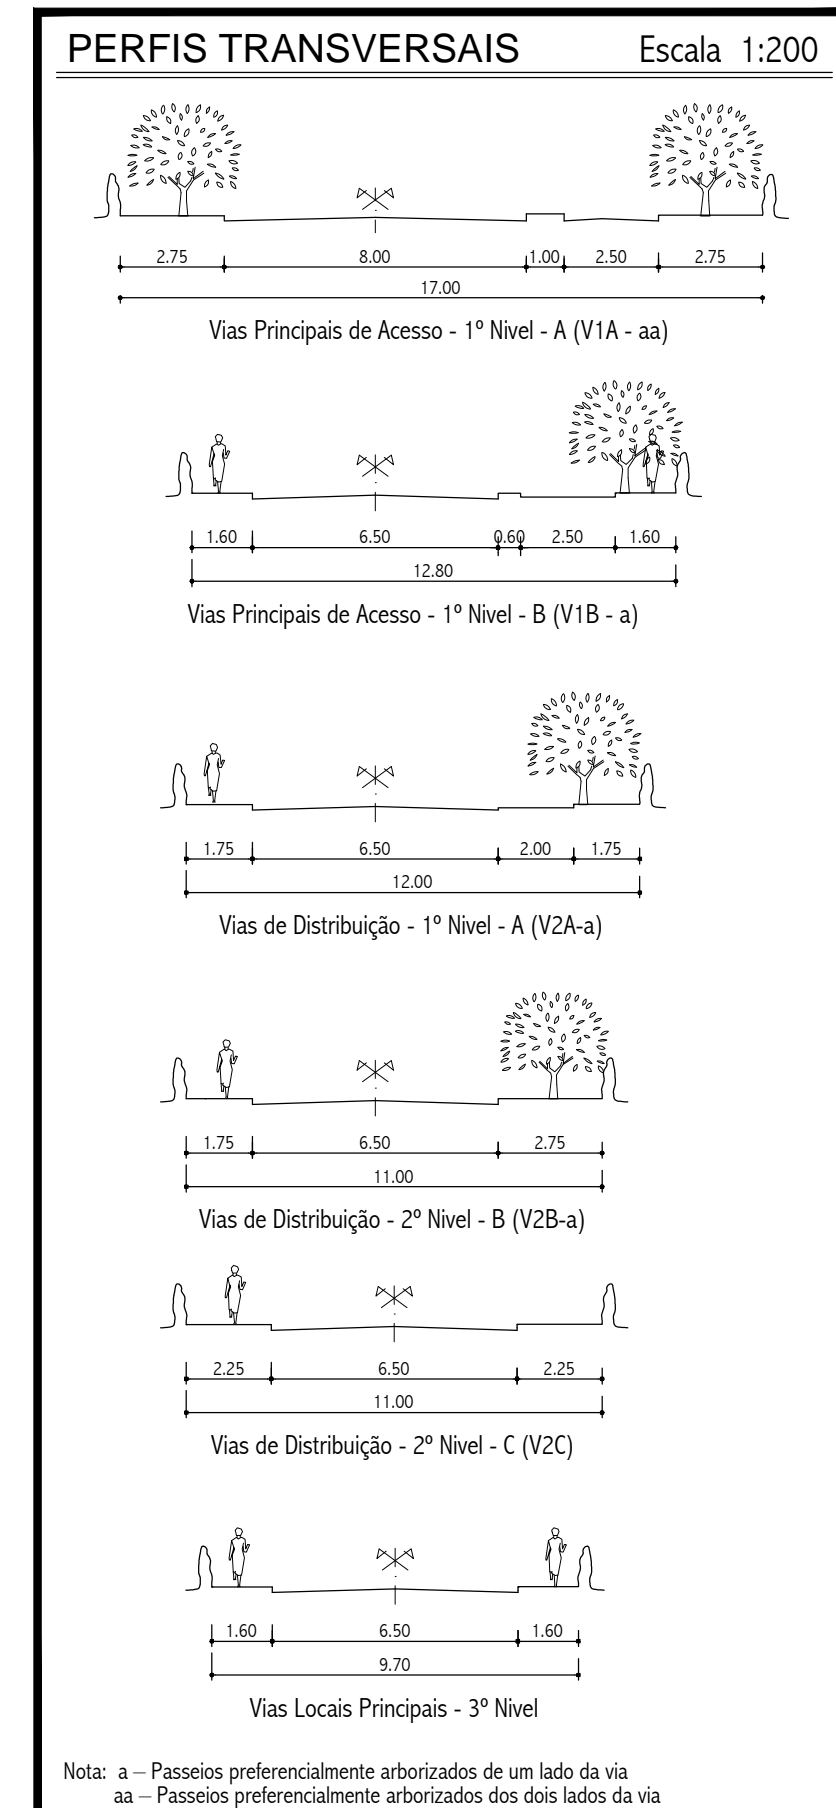

ESTACIONAMENTOS	PRIVADOS (nº de lugares de acordo com portaria nº 216-B/2008)	PÚBLICOS (nº de lugares de acordo com portaria nº 216-B/2008)
ESPAÇOS RESIDENCIAIS D1 D2	6480	1296 (20%)
ESPAÇOS VERDES - V1	30	9 (30%)
Espaços de Uso Especial EE 1	200	60 (30%)
ESPAÇOS RESIDENCIAIS PROGRAMADOS D3 D4	1062	221 (20%)
ESPAÇOS VERDES - V2	64	19 (29%)
ESPAÇOS DE USO ESPECIAL EE 2	1719	323 (20%)
ESPAÇOS DE USO ESPECIAL EE 3	198	40 (20%)
ESPAÇOS DE USO ESPECIAL EE 4	412	123 (30%)
ESPAÇOS NATURAIS	---	---
ESPAÇOS AGRÍCOLAS OU FLORESTAIS	467	140 (30%)
ESPAÇO TURÍSTICO	600	180 (30%)
TOTALS	11232	2411

PARQUES DE ESTACIONAMENTO	DESIGNAÇÃO DO ESTACIONAMENTO	Nº DE LUGARES PREVISTO	ÁREA TOTAL (m²)
E1		60	1200
E2		60	1200
E3		60	1200
E4		75	1500
E5		75	1500
E6		183	3660
E7		230	4600
E8		230	4600
E9		230	4600
E10		230	4600
E11		230	4600
E12		270	5400
E13		270	5400
E14		183	3660
E15		183	3660
TOTAL		2569 lug.	51380 m²

